




Magnolia galaxy

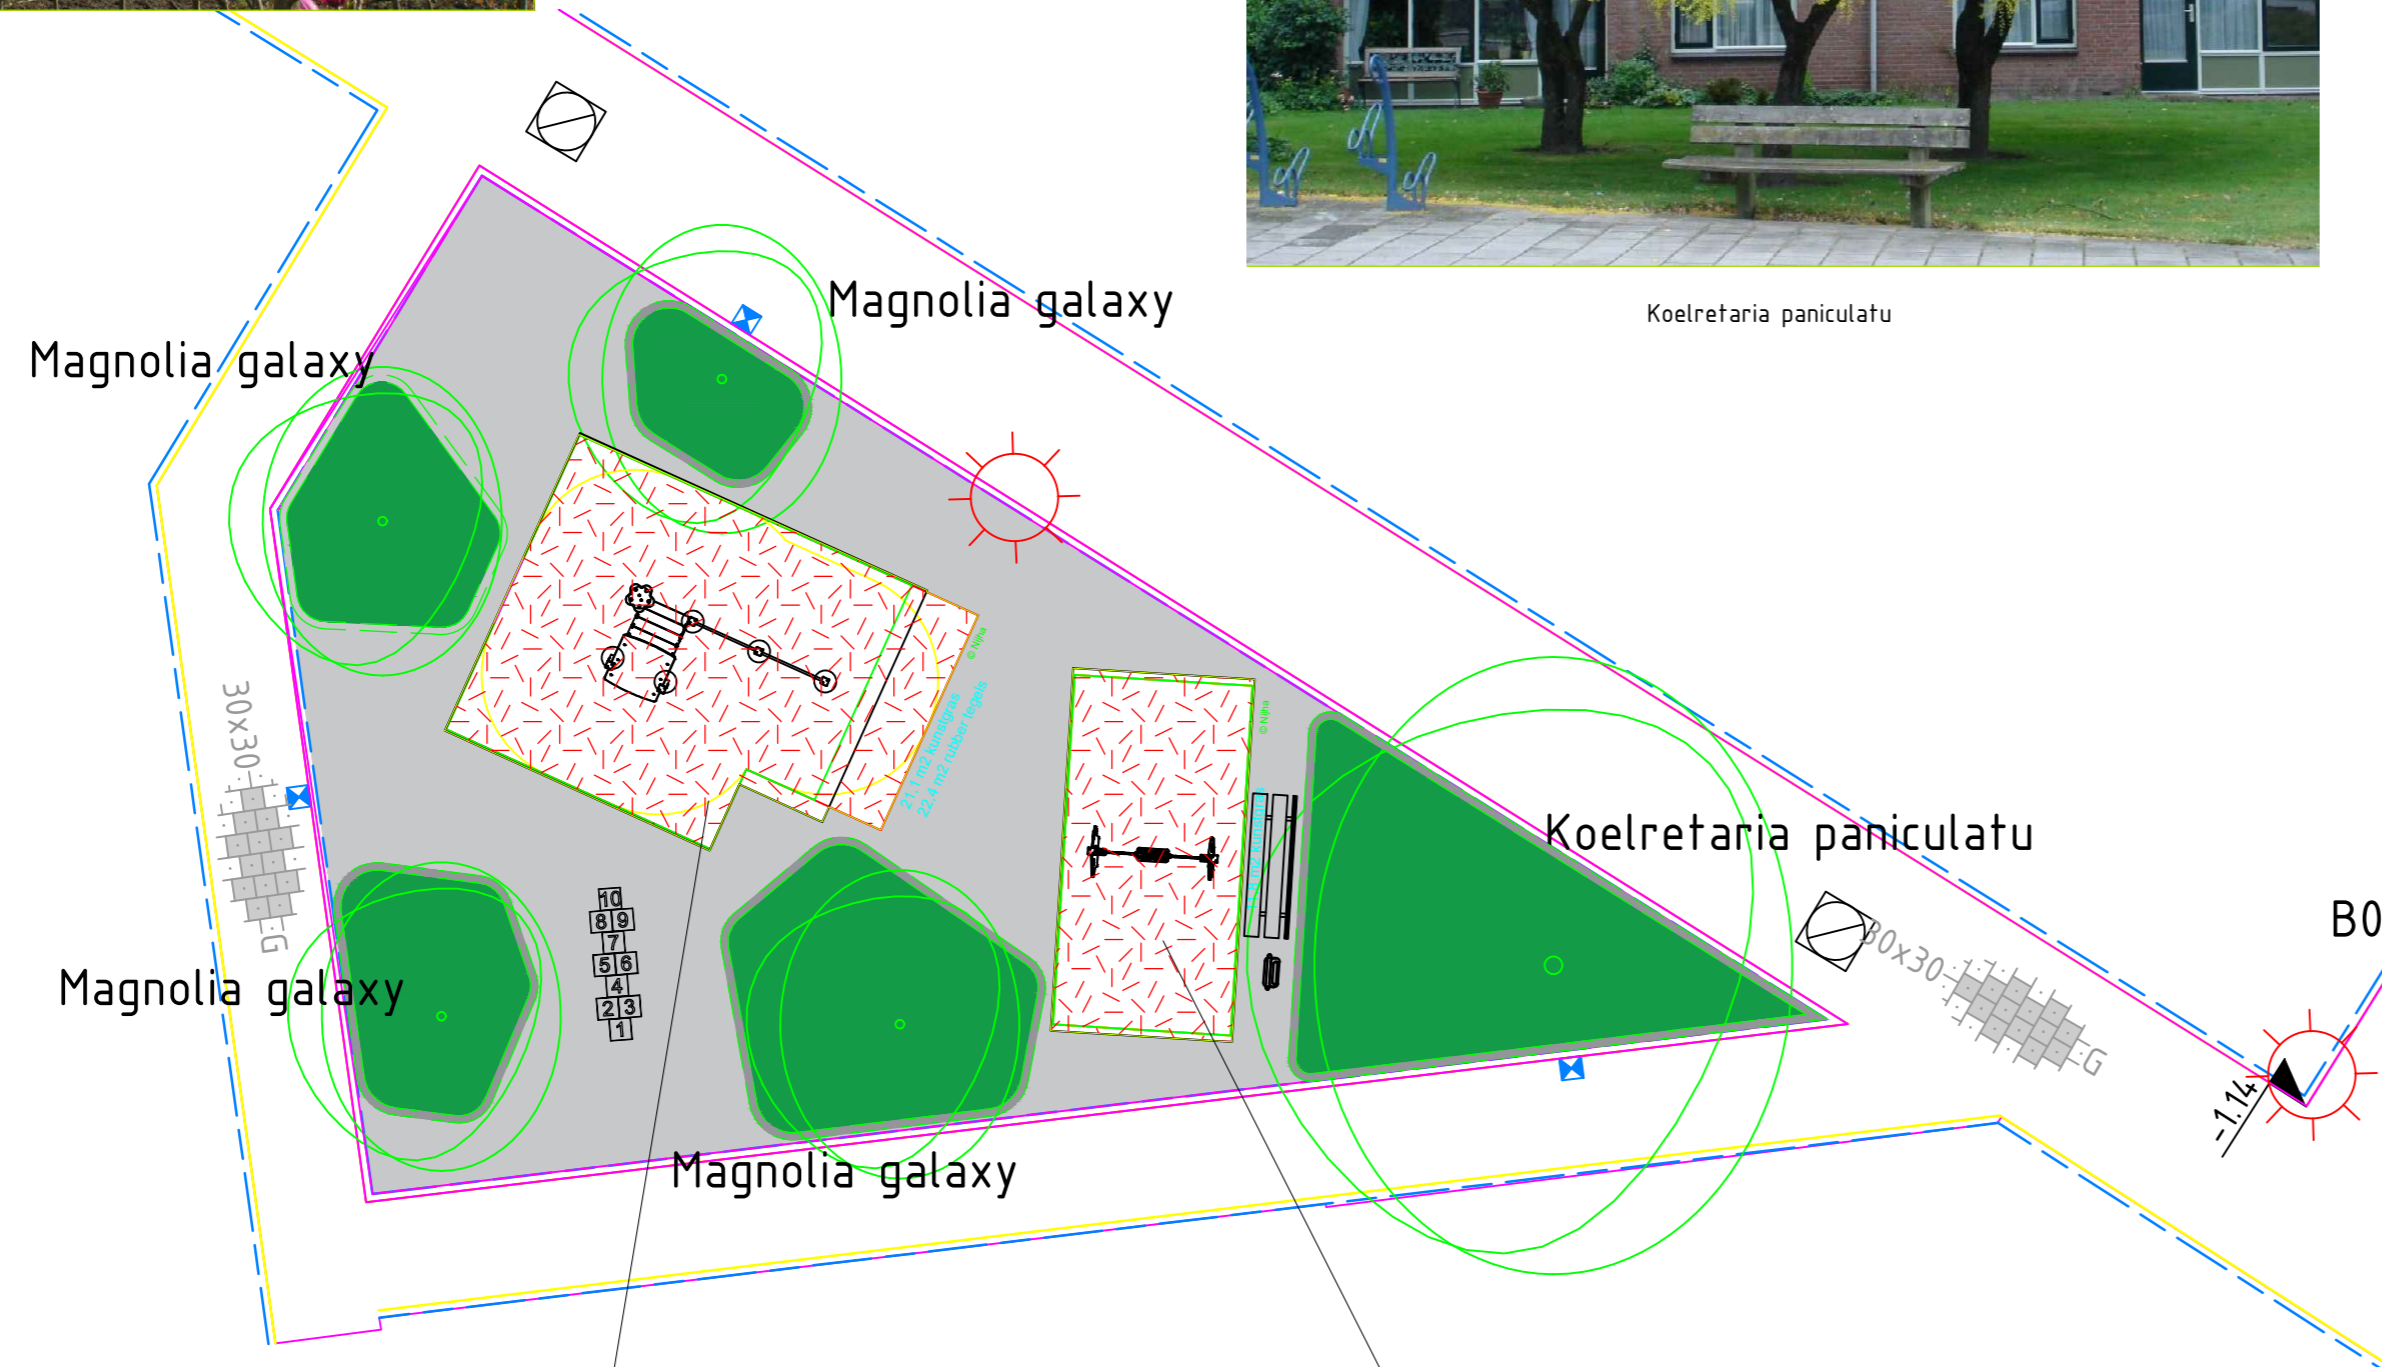

Koelretaria paniculatu



boom met onderbeplanting



betontegels (grijs)



valondegrond (kunstgras)



cijferspel

OPMERKINGEN


OPMERKING: De ligging van kabels en leidingen op deze tekening is indicatief, hieraan kunnen geen rechten worden ontleend.

SITUATIE




VERSIE

Maten in meters, tenzij anders vermeld.
Palmaten in meters t.o.v. N.A.P., tenzij anders vermeld. Diameters in mm, tenzij anders vermeld.

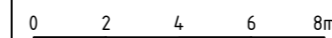

L	omschrijving	datum	wv

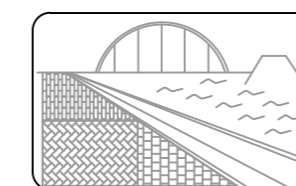

Gemeente Alblasserdam

Cortgene 2 2951 ED
Postbus 2 - 2950 AA
tel.: 14 078

datum: 14/10/20
getekend: Paraaf
gezien: Paraaf

Afdeling:
Buitenruimte

schaal: 1:100
formaat: A2
dienstjaar: 2020

Project:
Blokweer 2, fase 3
onderwerp:
inrichting speelplaats Kamgras

no.:
- - -

gew.: -
dat.: -

bestek no.:
#####-2014

